
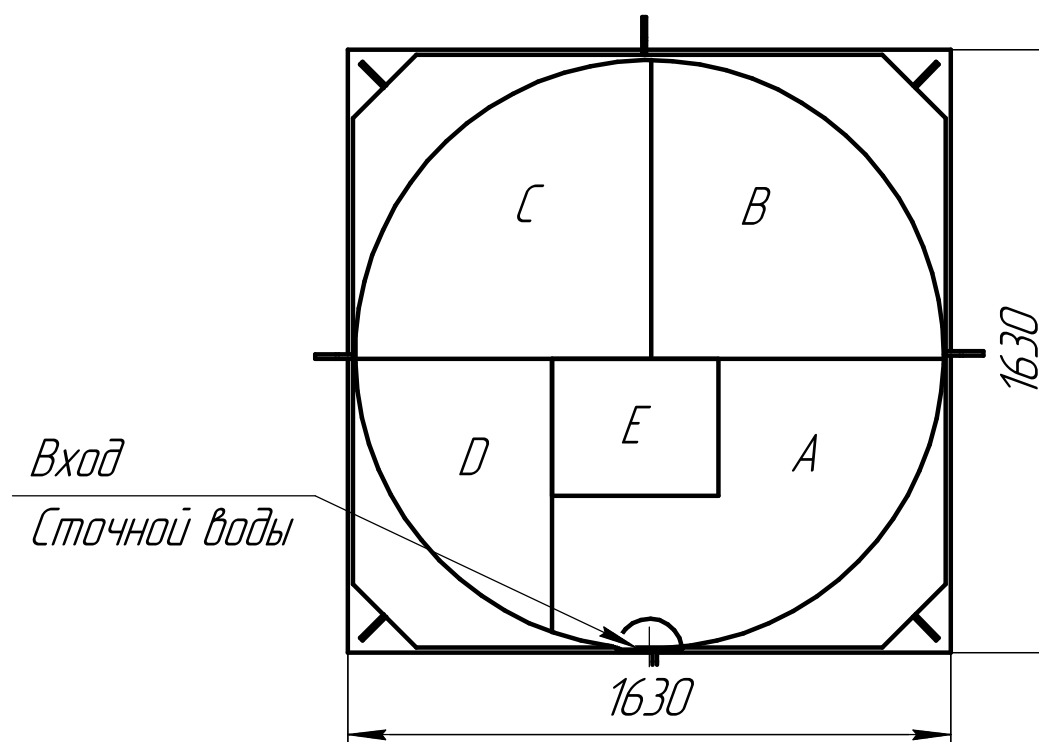


Схема монтажа Малахит 10

Пояснение:	От поверхности грунта до нижнего края трубы
Вход сточной воды	700
Выход очищенной воды	800

Монтажные и земельные работы проводит согласно СП 129.13330.2019 "наружные сети и сооружения водоснабжения и канализация"

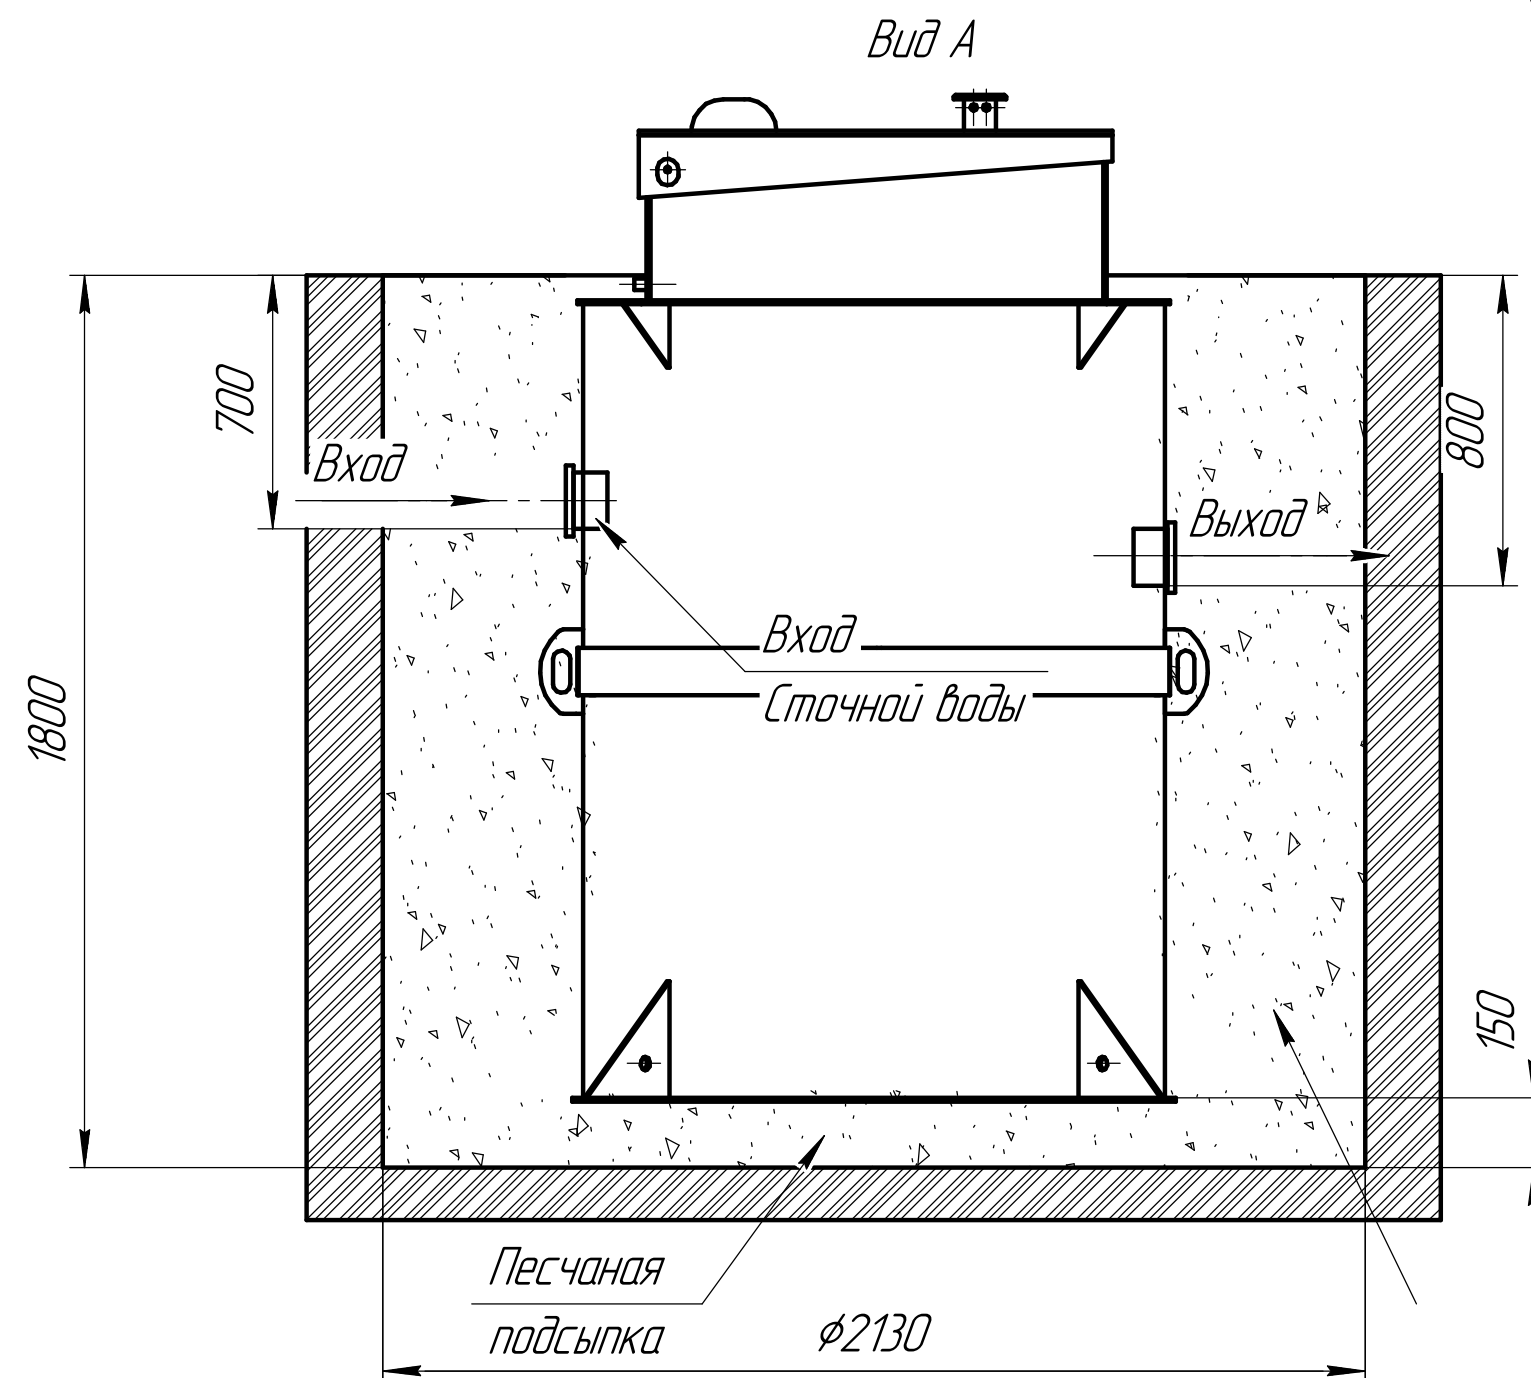

Габаритные размеры Малахит 10

Длина – 1630
Ширина – 1630
Высота – 1800

A – приемная камера
B – аэротенк
C – вторичный отстойник
D – отстойник ила
E – накопительная ёмкость для насоса

При монтаже особое внимание:


Разработку котлована производить при условии соблюдения правил техники безопасности проведения земляных работ, с соблюдением требований действующей нормативной документации. Монтаж станции производится на песчаную подсыпку, станция не подвергаться ударам, обсыпку производить вместе с заливкой одновременно для компенсации внутреннего и внешнего давления

*При определении отметки уровня земли предусмотреть будущее благоустройство участка, возможные ландшафтные работы (которые могут привести к изменению отметки уровня земли)

**Рекомендованный производителем диапазон врезки (вход стоков) 700мм от уровня земли.

***Производитель может изменить габариты продукции без уведомления

Вид сверху

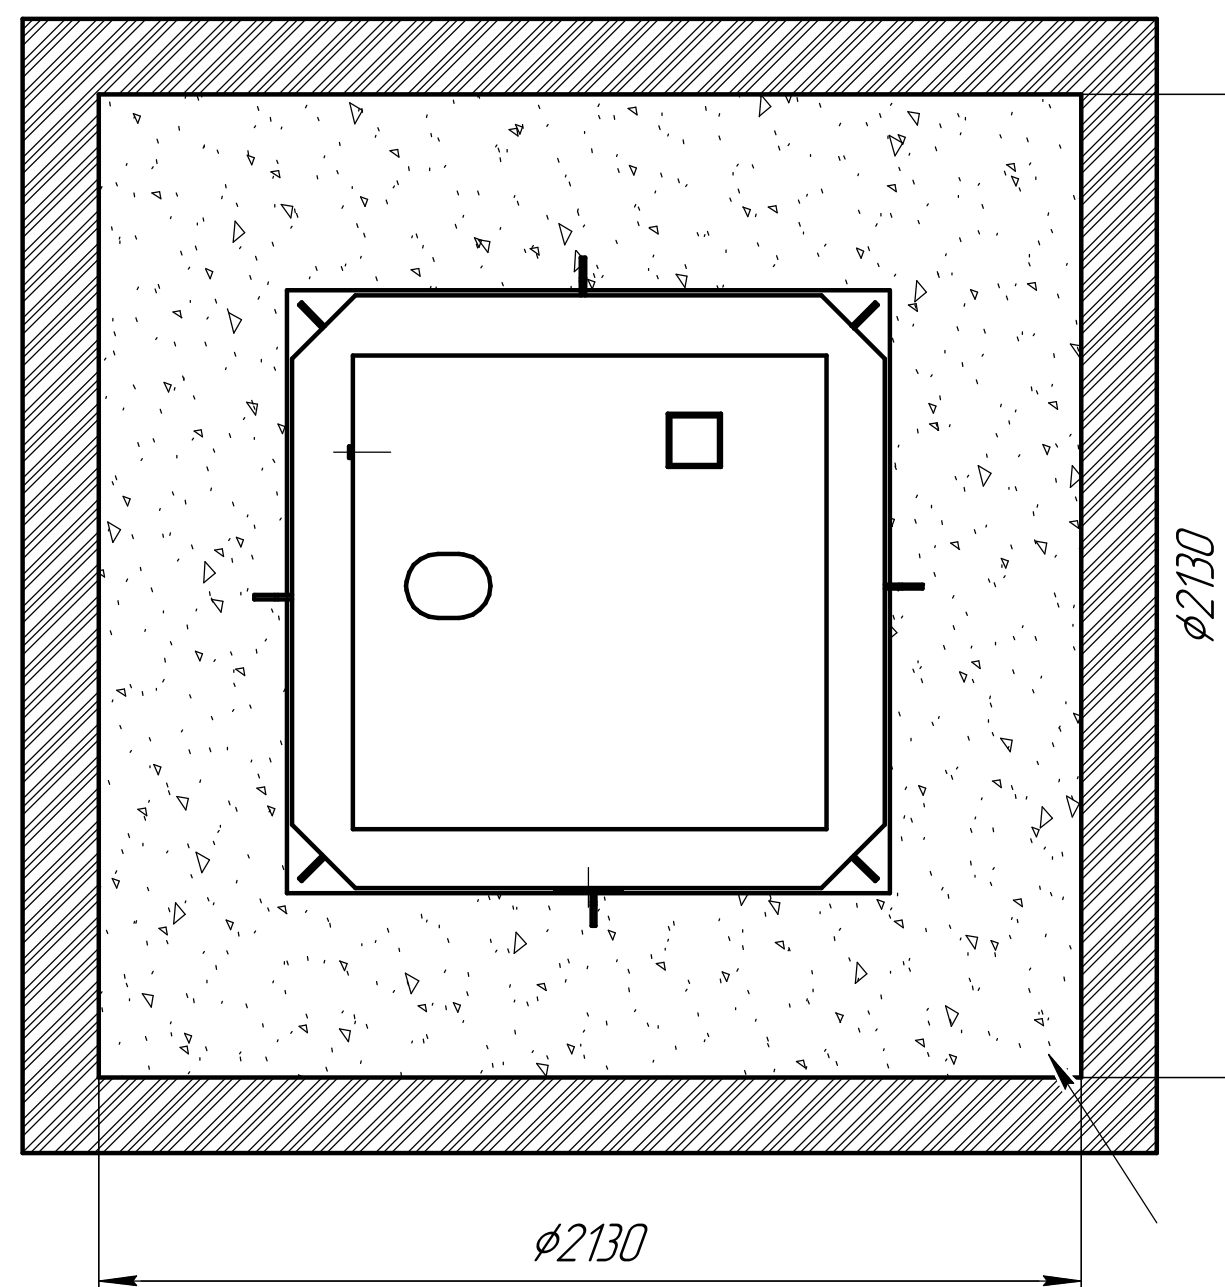

Песчано-бетонная смесь

Песчано-бетонная смесь

Порядок проведения монтажных работ:

1. Разработка котлована $\phi 2.13$ м. $h=1.8$ м.
2. Засыпка и уплотнение песчаной подушки толщиной 150мм
3. Установка изделия на песчаную подушку.
4. Обратная засыпка пазух котлована песком, с одновременной заливкой водой внутрь изделия.
5. Подключение к электросети.
6. Пуско-наладка и запуск в эксплуатацию.

При монтаже:

1. Расход песка 8 м^3
2. Расход воды 4 м^3
3. Объем котлована 10 м^3

Изм.	Лист	№ докум.	Подп.	Дата
------	------	----------	-------	------



Malaxum/Malahit

Лист
1

Схема монтажа Малахит 10 Нарост 0.25м

Пояснение:	От поверхности грунта до нижнего края трубы
Вход сточной воды	950
Выход очищенной воды	1050


Монтажные и земельные работы проводит согласно СП 129.13330.2019 "наружные сети и сооружения водоснабжения и канализация"

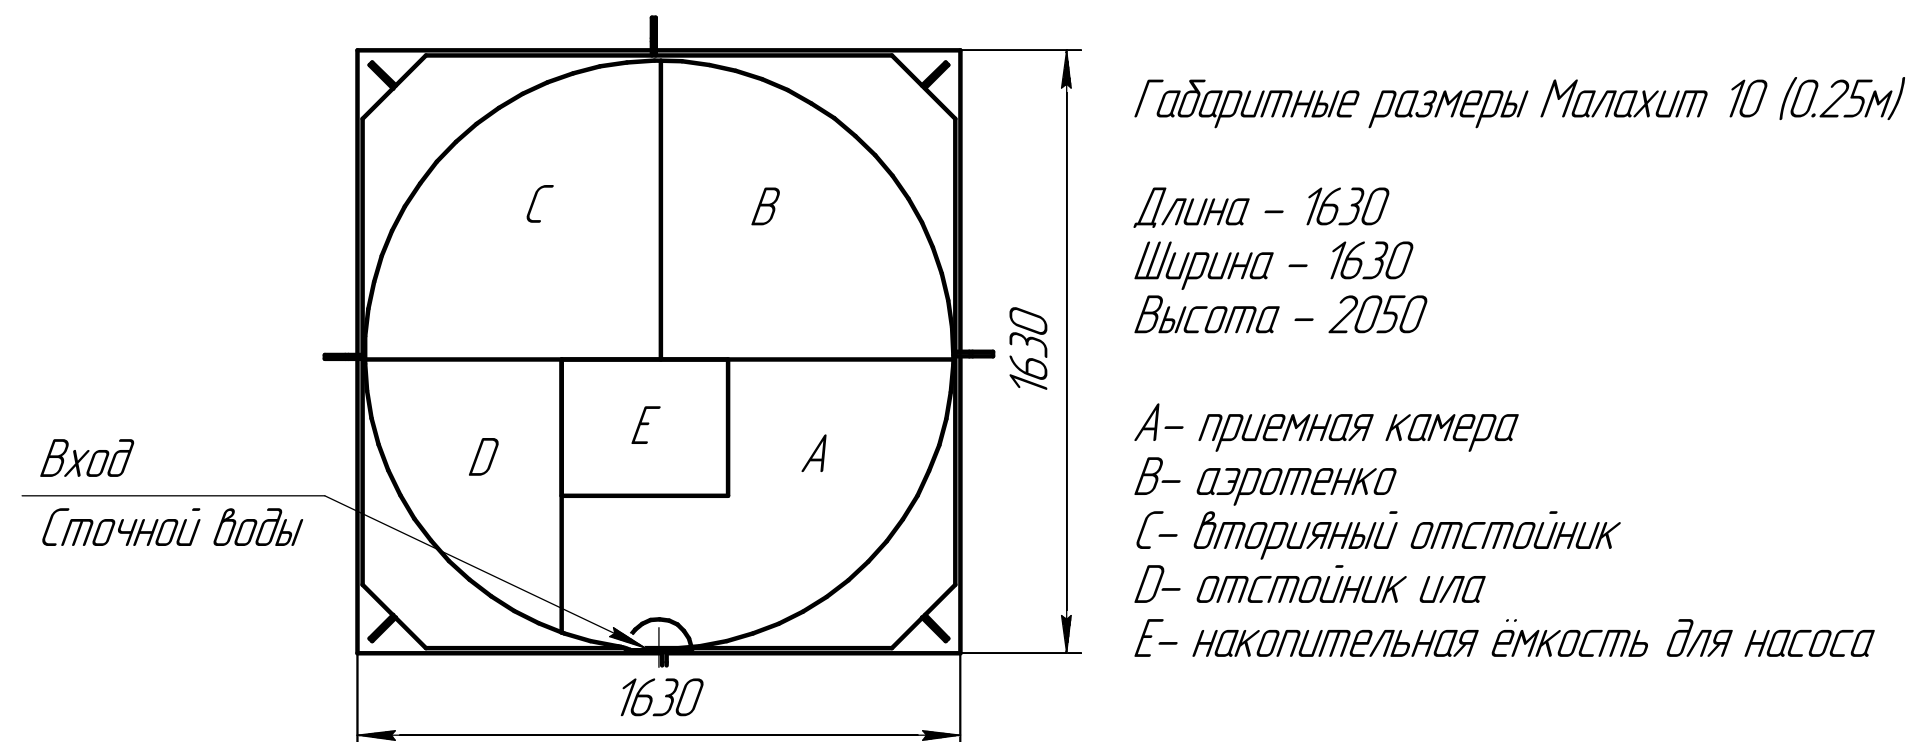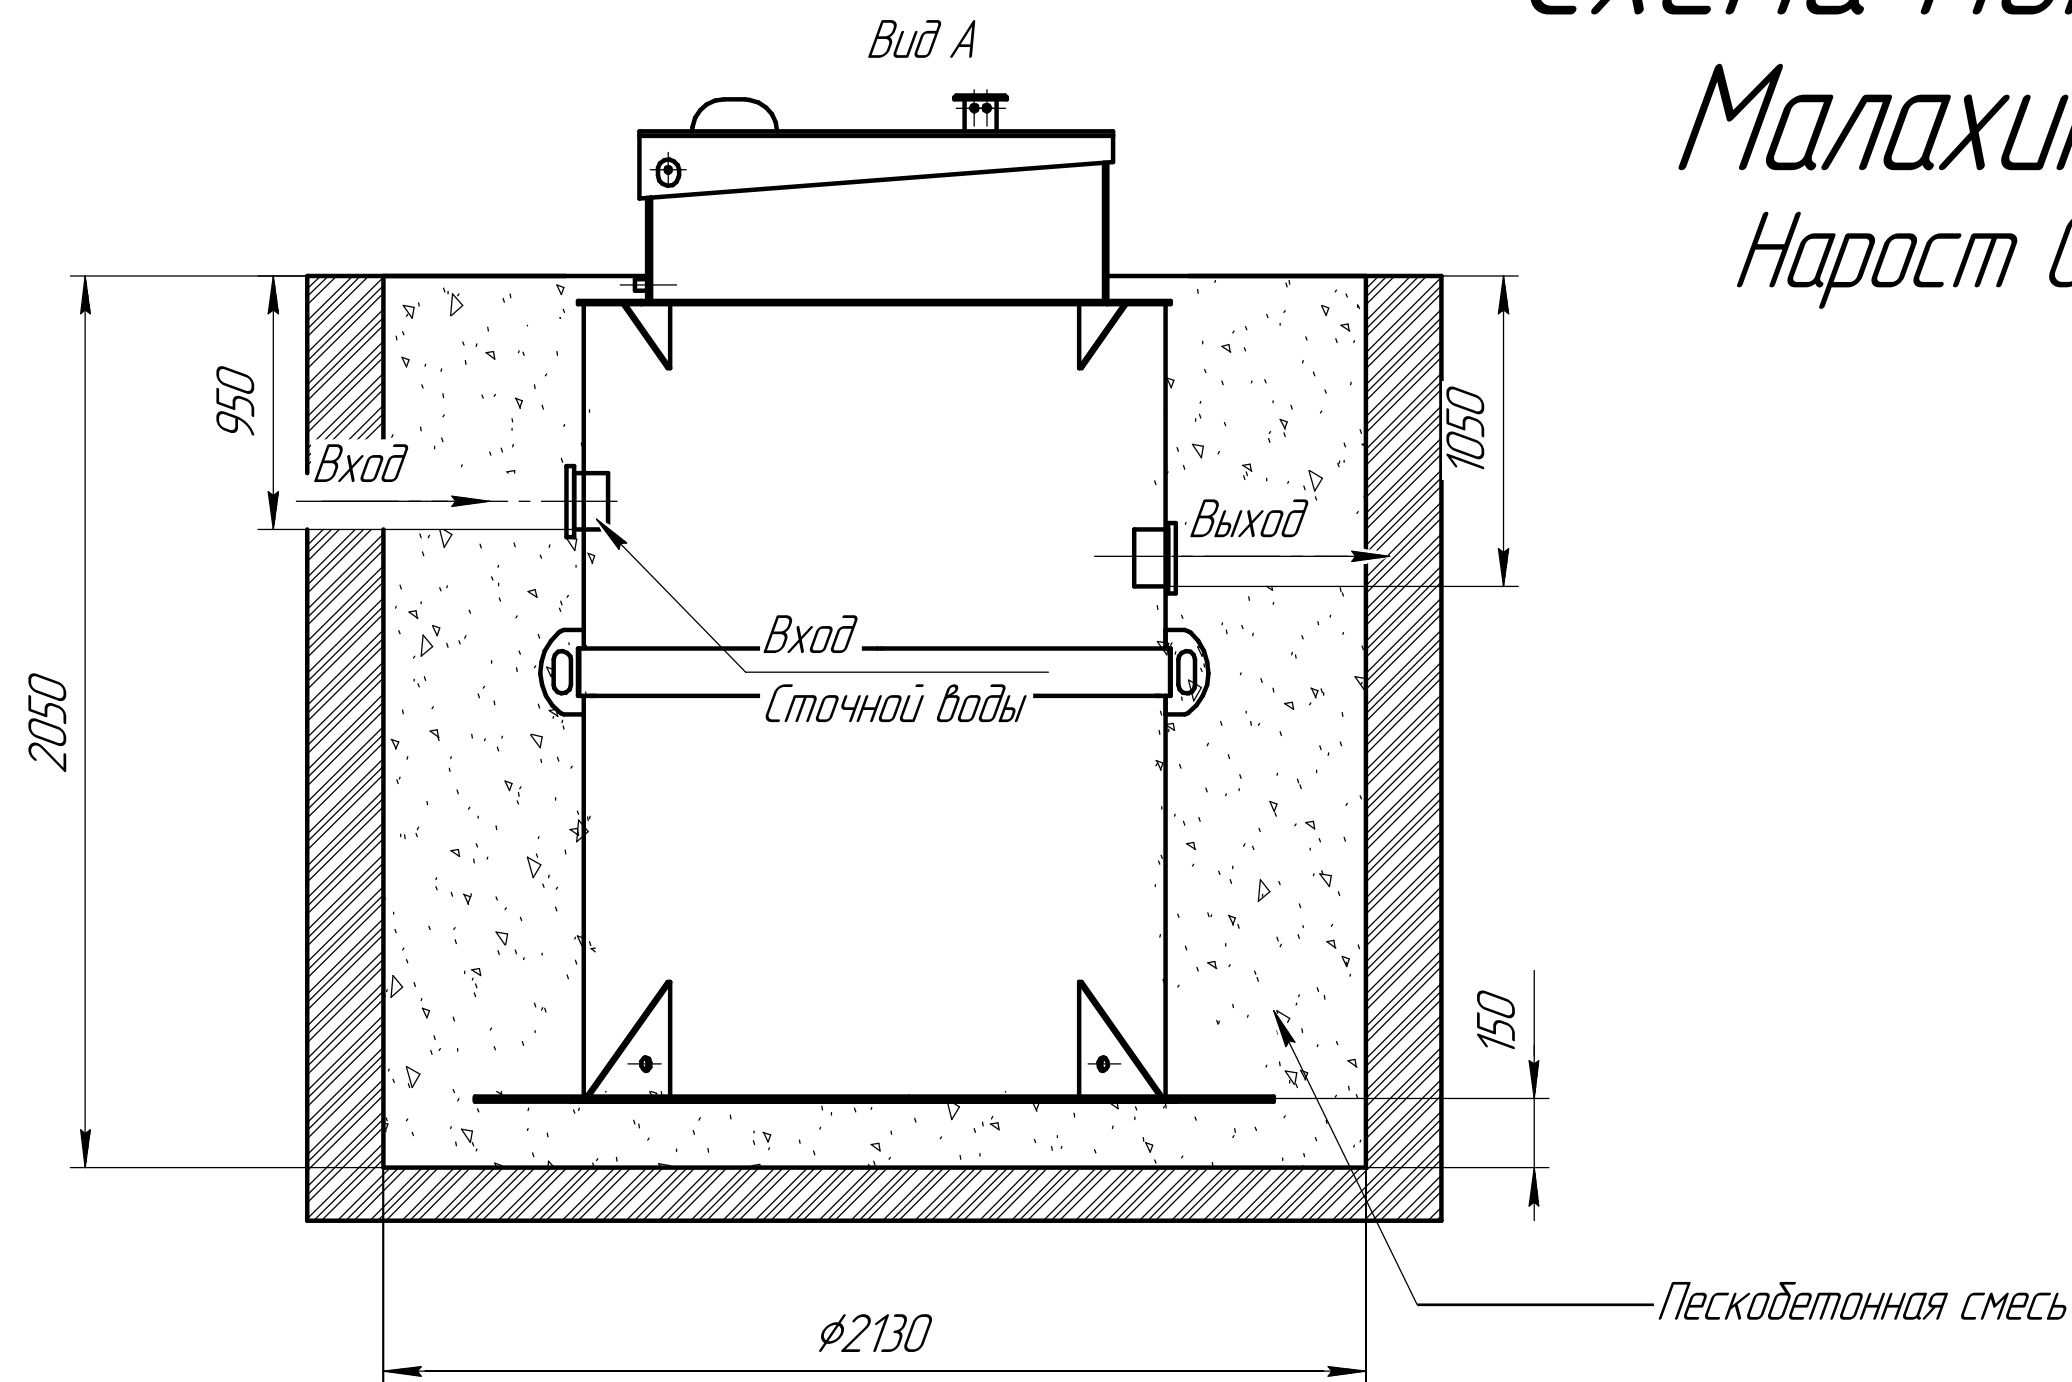

При монтаже особое внимание:
Разработку котлована производить при условии соблюдения правил техники безопасности проведения земляных работ, с соблюдением требований действующей нормативной документации. Монтаж станции производится на песчаную подсыпку, станция не подвергаться ударам, обсыпку производить вместе с заливкой одновременно для компенсации внутреннего и внешнего давления

*При определении отметки уровня земли предусмотреть будущее благоустройство участка, возможные ландшафтные работы (которые могут привести к изменению отметки уровня земли)
**Рекомендованный производителем диапазон врезки (вход стоков) 950мм от уровня земли.
***Производитель может изменить габариты продукции без уведомления

Вид сверху

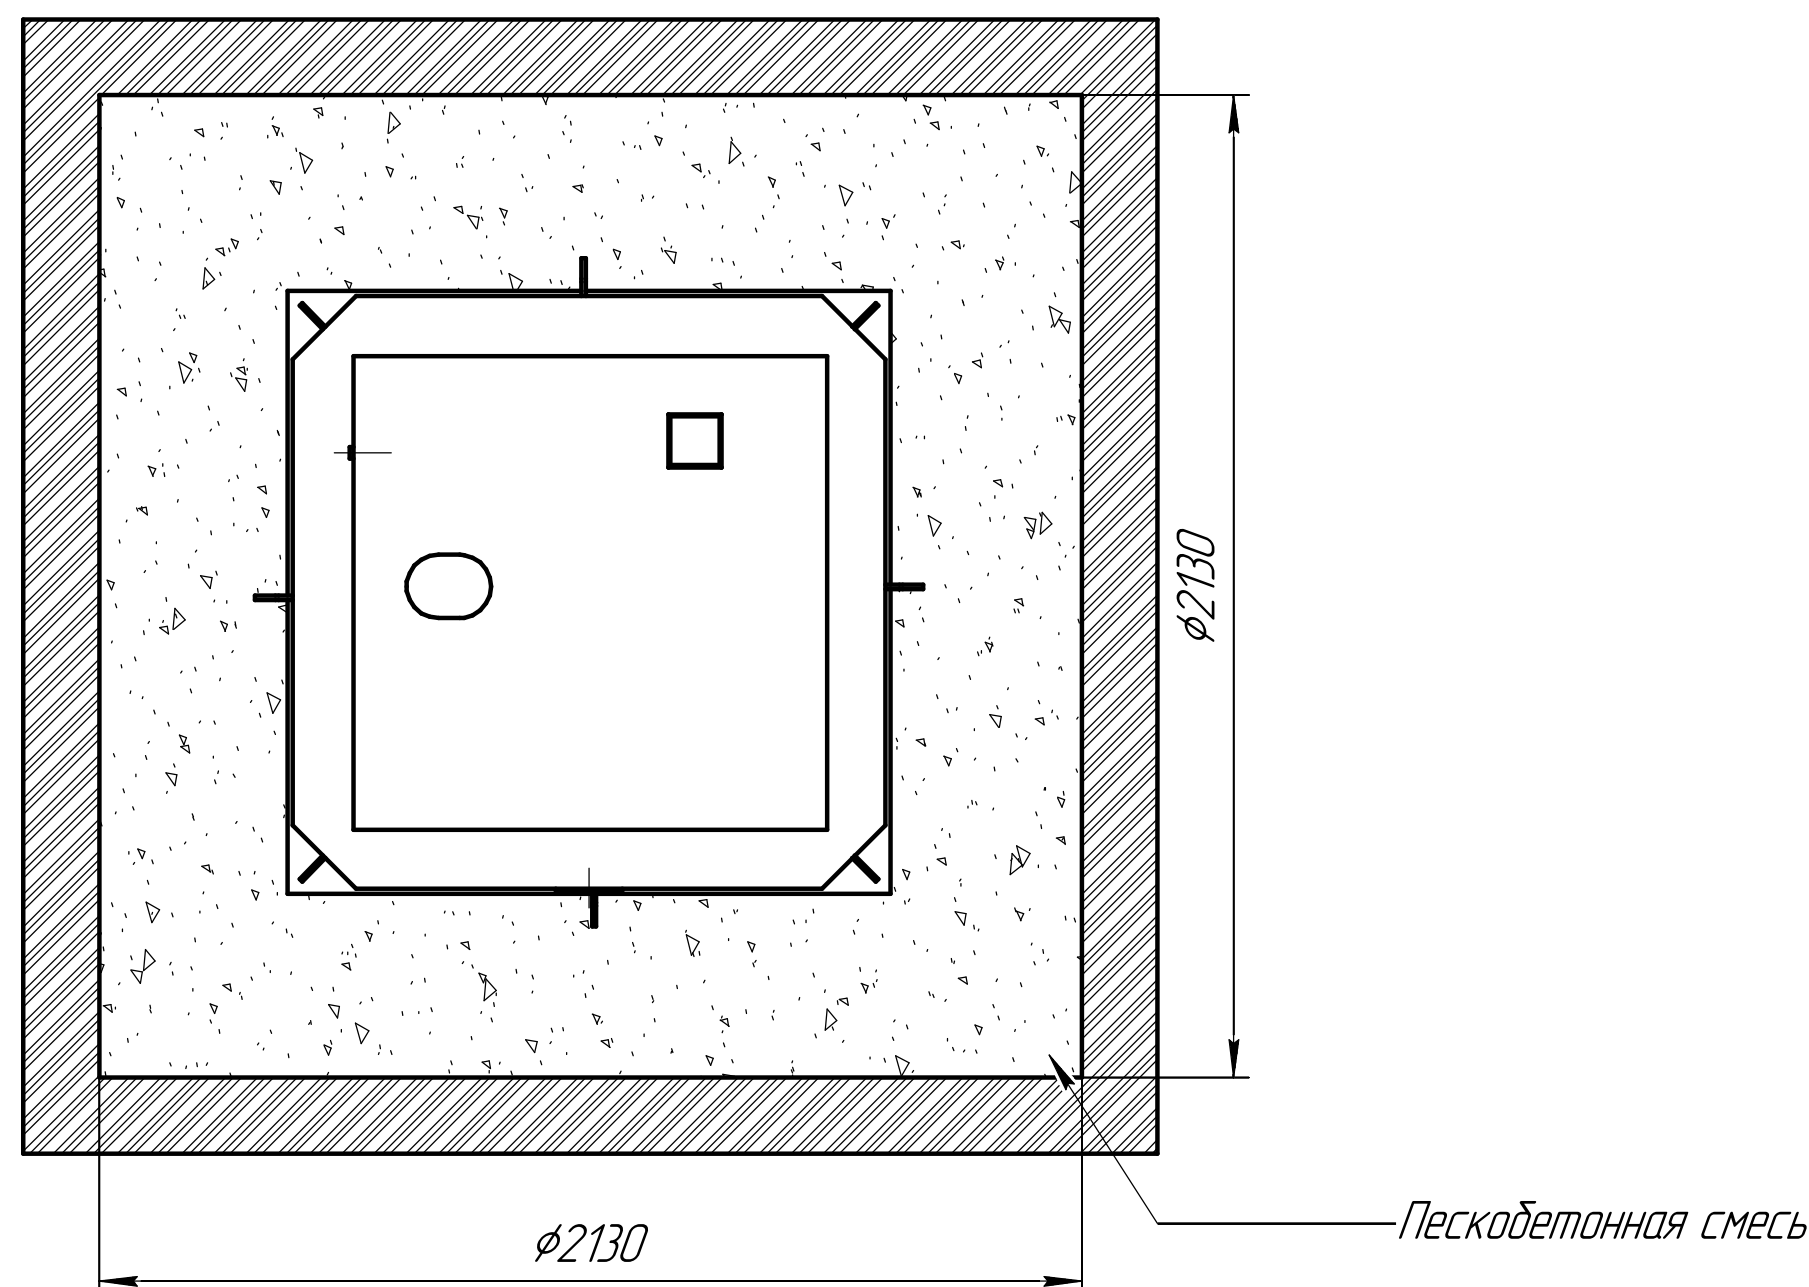

Порядок проведения монтажных работ:

1. Разработка котлована Ø2.13м. h=2.05м.
2. Засыпка и уплотнение песчаной подушки толщиной 150мм.
3. Установка изделия на бетонную плиту.
4. Обратная засыпка пазух котлована пескобетонной смесью, с одновременной заливкой водой внутрь изделия.
5. Подключение к электросети.
6. Пуско-наладка и запуск в эксплуатацию.



При монтаже:

1. Расход песка 5.8м³
2. Расход воды 5 м³
3. Объем котлована 9.3м³

Схема монтажа Малахит 10 Нарост 0.5м

Пояснение:	От поверхности грунта до нижнего края трубы
Вход сточной воды	1200
Выход очищенной воды	1300

Монтажные и земельные работы проводит согласно СП 129.13330.2019 "наружные сети и сооружения водоснабжения и канализация"

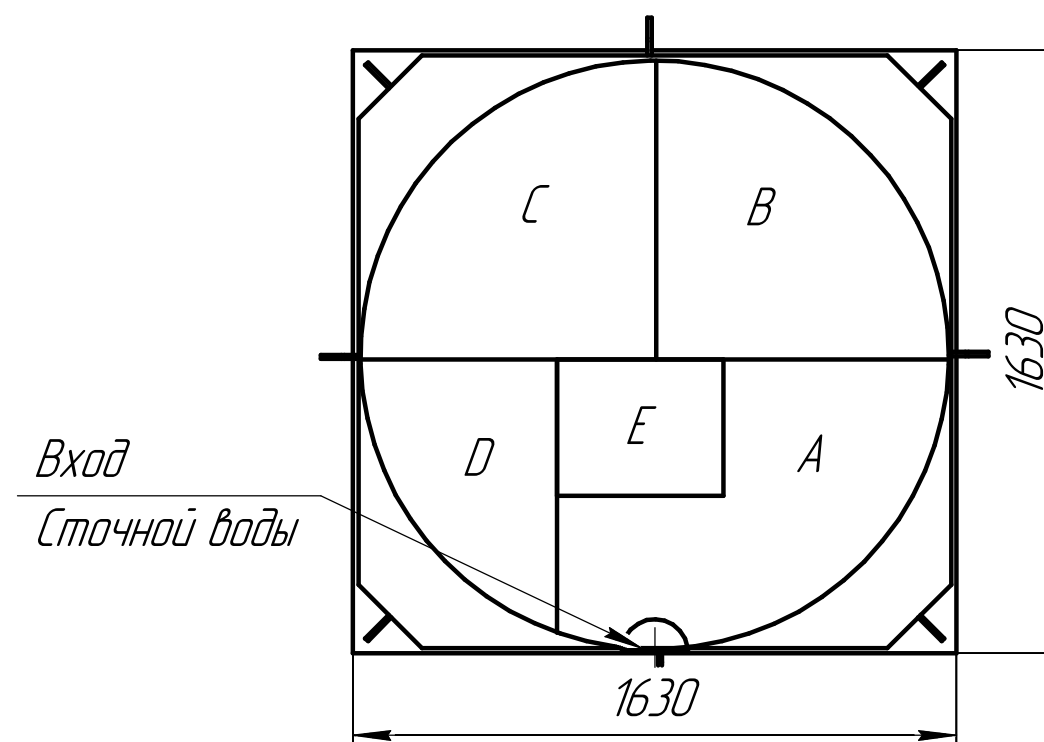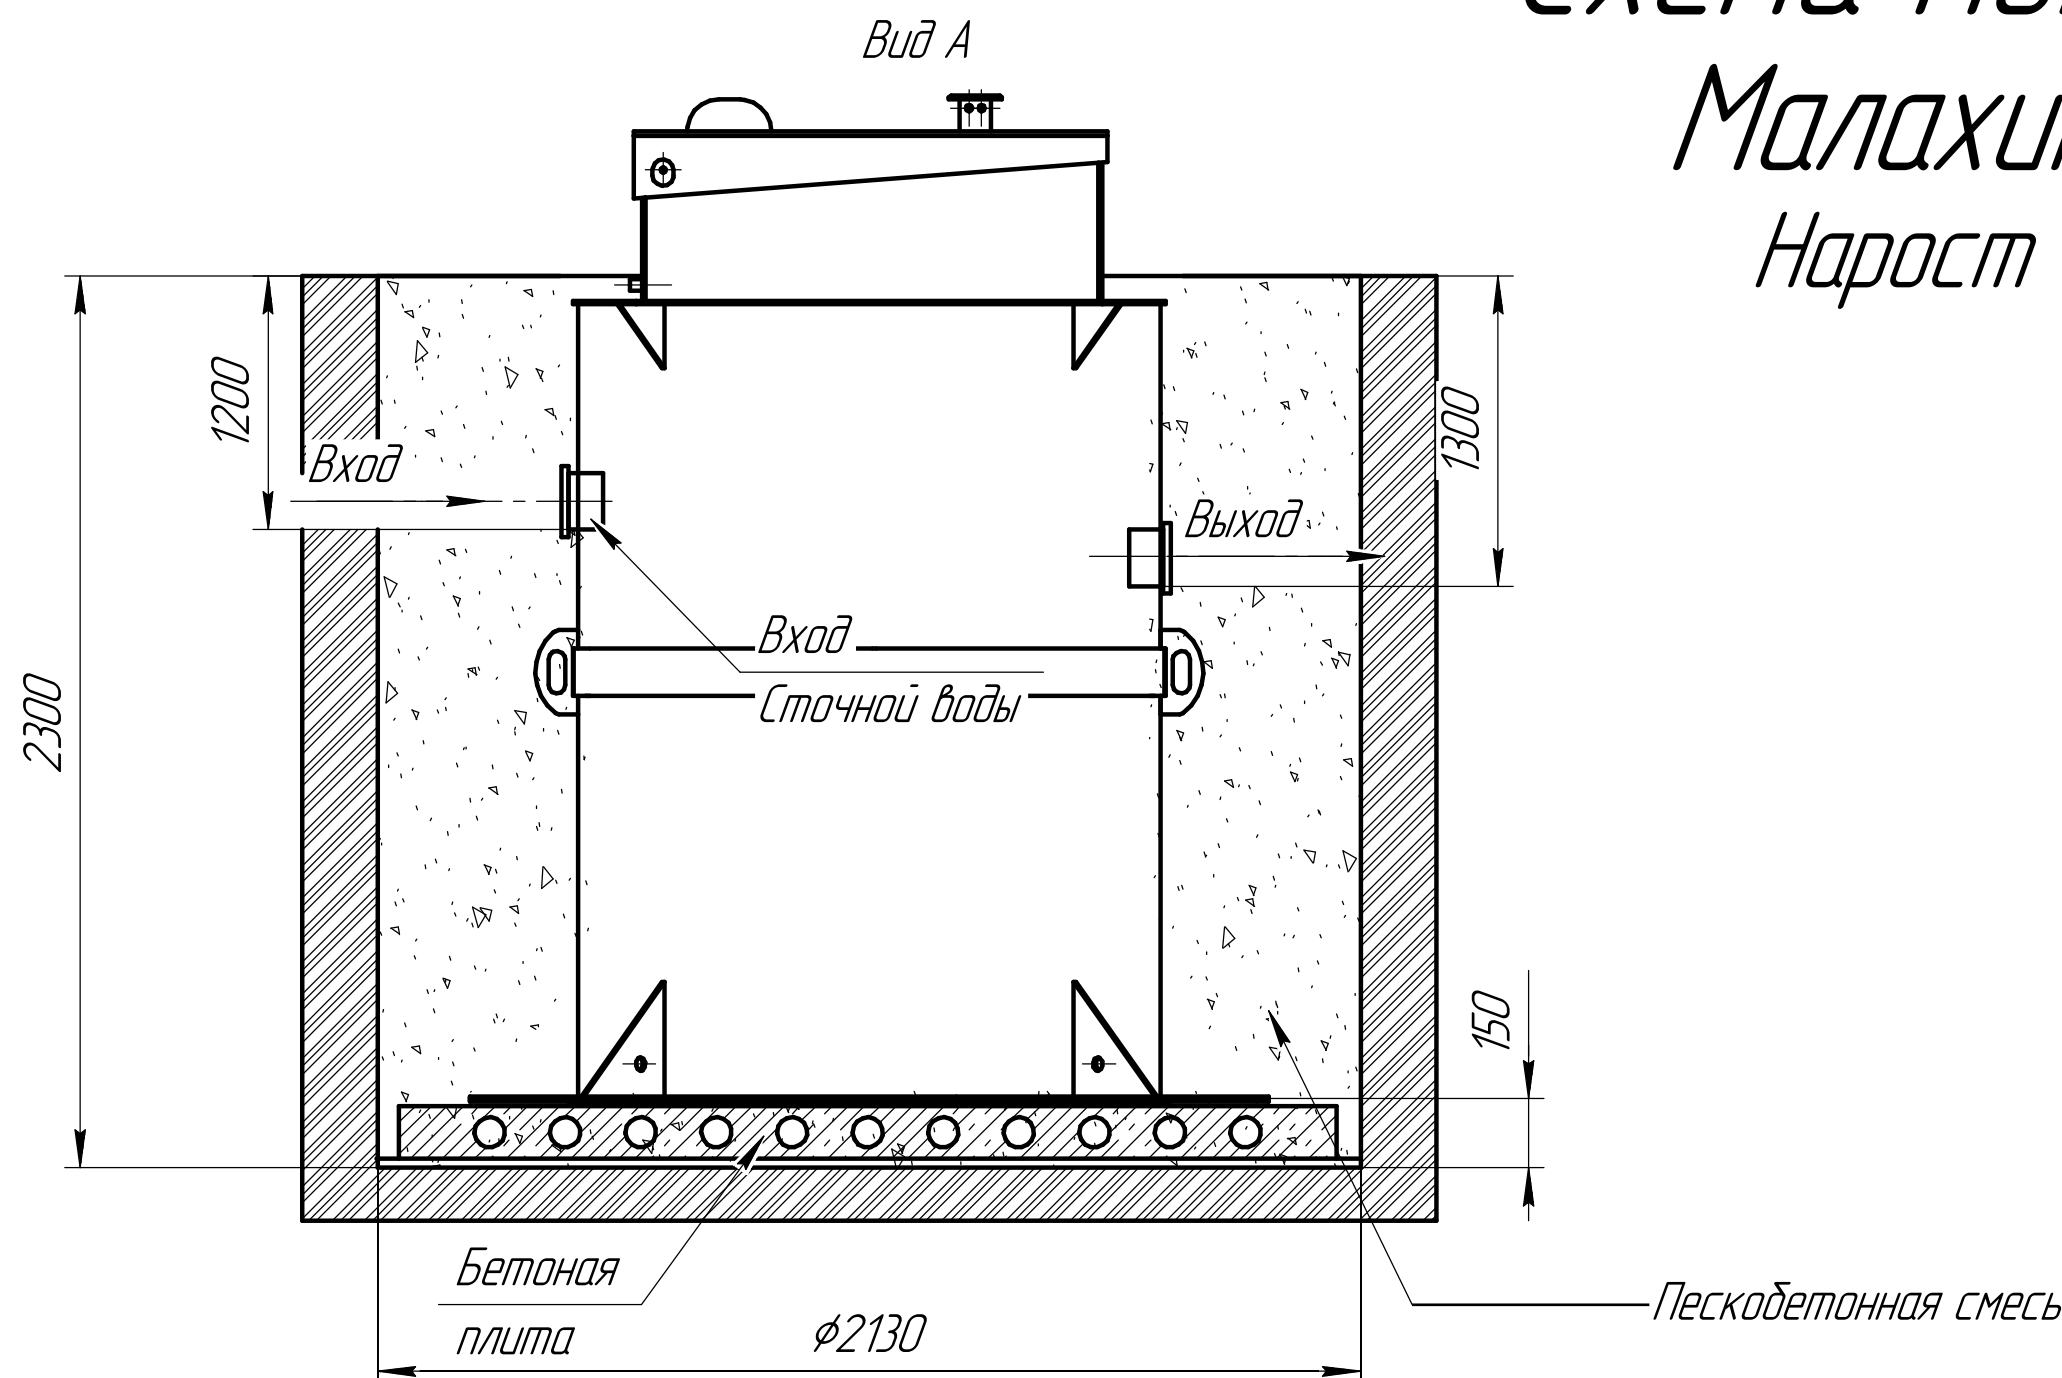

Габаритные размеры Малахит 10 (0.5м)

Длина – 1630
Ширина – 1630
Высота – 2300

А – приемная камера
В – аэротенк
С – вторичный отстойник
D – отстойник ила
Е – накопительная ёмкость для насоса

При монтаже особое внимание:

Разработку котлована производить при условии соблюдения правил техники безопасности проведения земляных работ, с соблюдением требований действующей нормативной документации. Монтаж станции производится на песчаную подсыпку, станция не подвергаться ударам, обсыпку производить вместе с заливкой одновременно для компенсации внутреннего и внешнего давления

*При определении отметки уровня земли предусмотреть будущее благоустройство участка, возможные ландшафтные работы (которые могут привести к изменению отметки уровня земли)

**Рекомендованный производителем диапазон врезки (вход стоков) 1200мм от уровня земли.

***Производитель может изменить габариты продукции без уведомления

****Фундаментную плиту ПАГ 14 ГОСТ 25912-2015 установить на песчаную подсыпку-песок 80-100мм ГОСТ 8736-2014

***** Установка на бетонное основание.

Порядок проведения монтажных работ:

1. Разработка котлована Ø2.13м. h=2.3м.
2. Засыпка и уплотнение песчаной подушки толщиной 150мм.
3. Установка изделия на бетонную плиту.
4. Обратная засыпка пазух котлована пескобетонной смесью, с одновременной заливкой водой внутрь изделия.
5. Подключение к электросети.
6. Пуско-наладка и запуск в эксплуатацию.

При монтаже:

1. Расход песка 6.1м³
2. Расход воды 5 м³
3. Объем котлована 10.4м³

Вид сверху



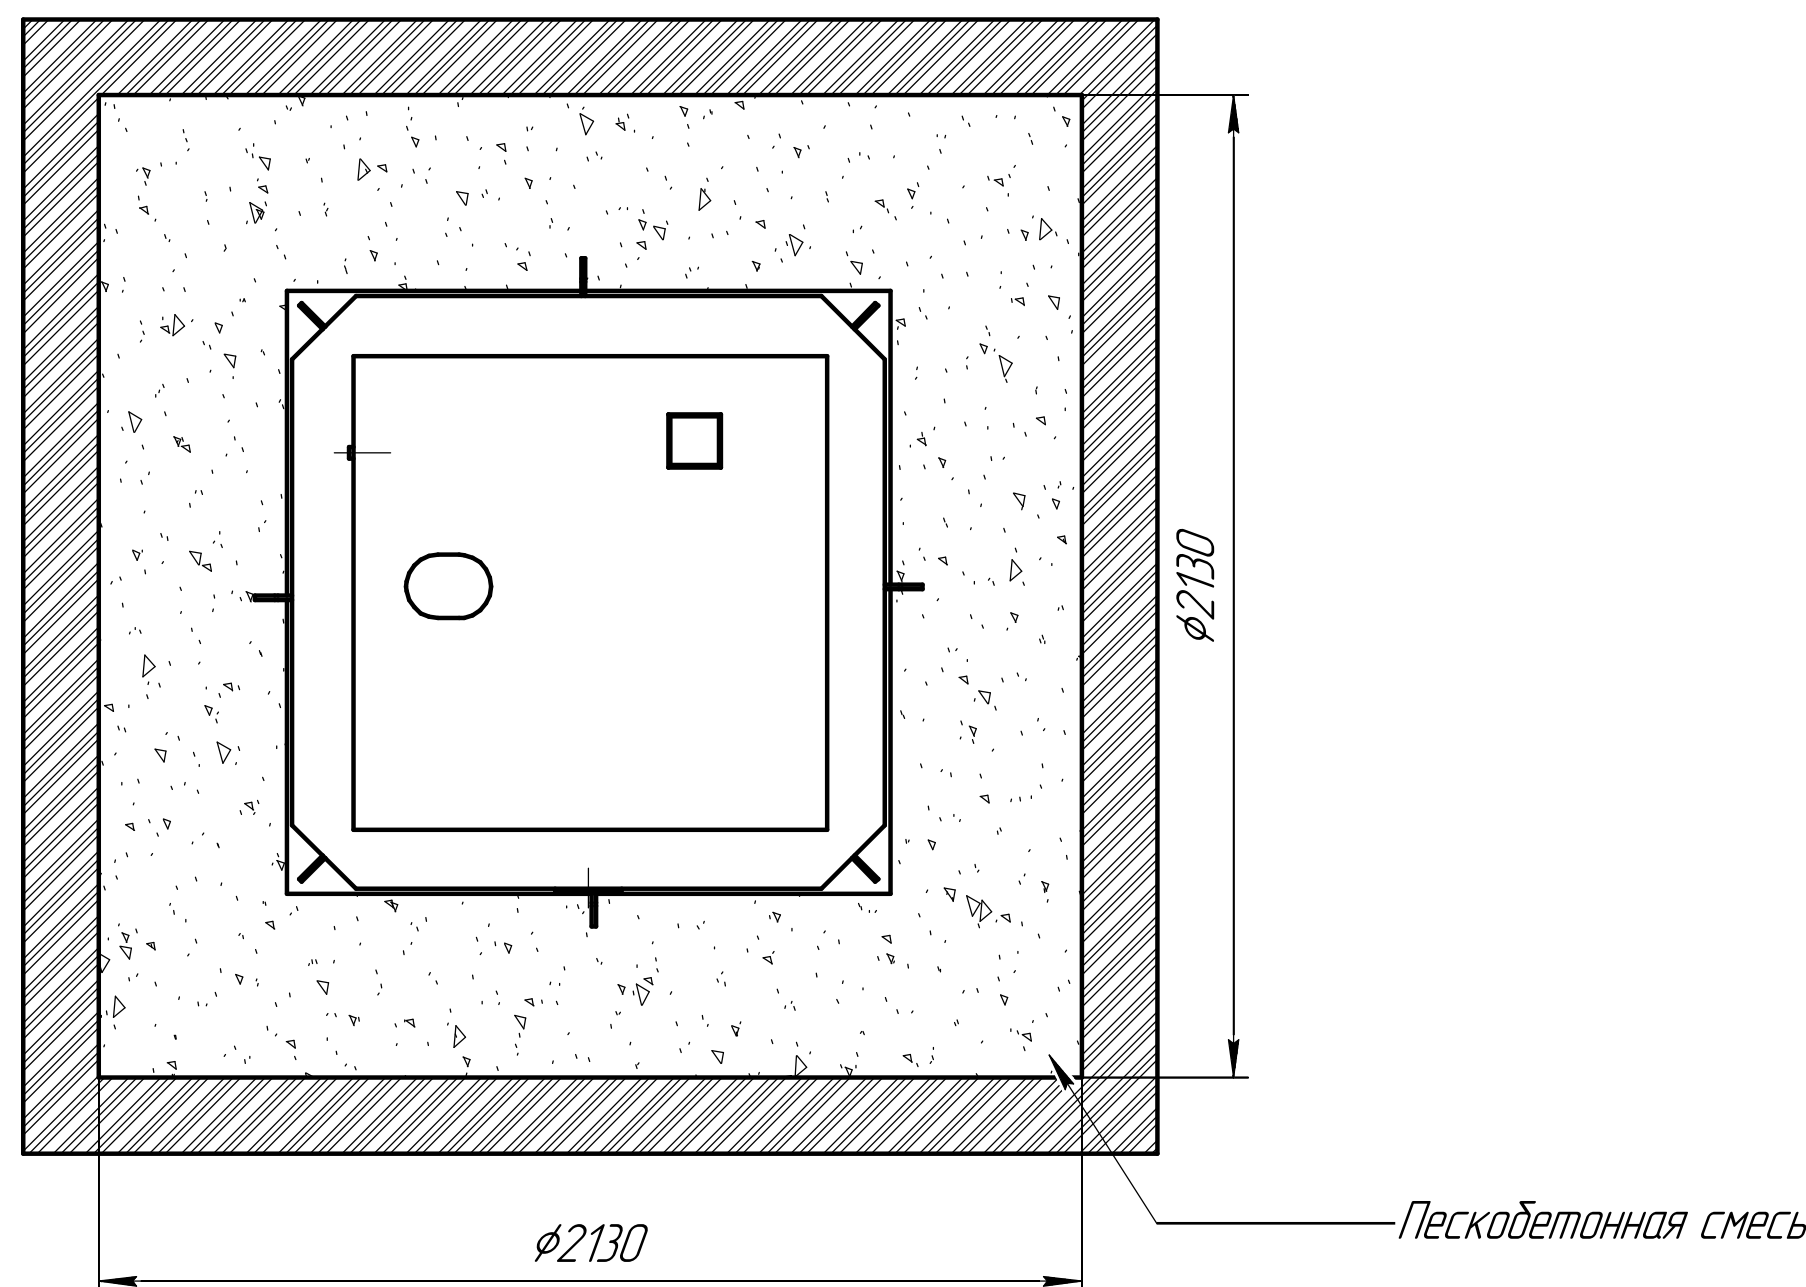


Схема монтажа Малахит 10 Нарост 0.75м

Пояснение:	От поверхности грунта до нижнего края трубы
Вход сточной воды	1450
Выход очищенной воды	1550

Монтажные и земельные работы проводит согласно СП 129.13330.2019 "наружные сети и сооружения водоснабжения и канализация"

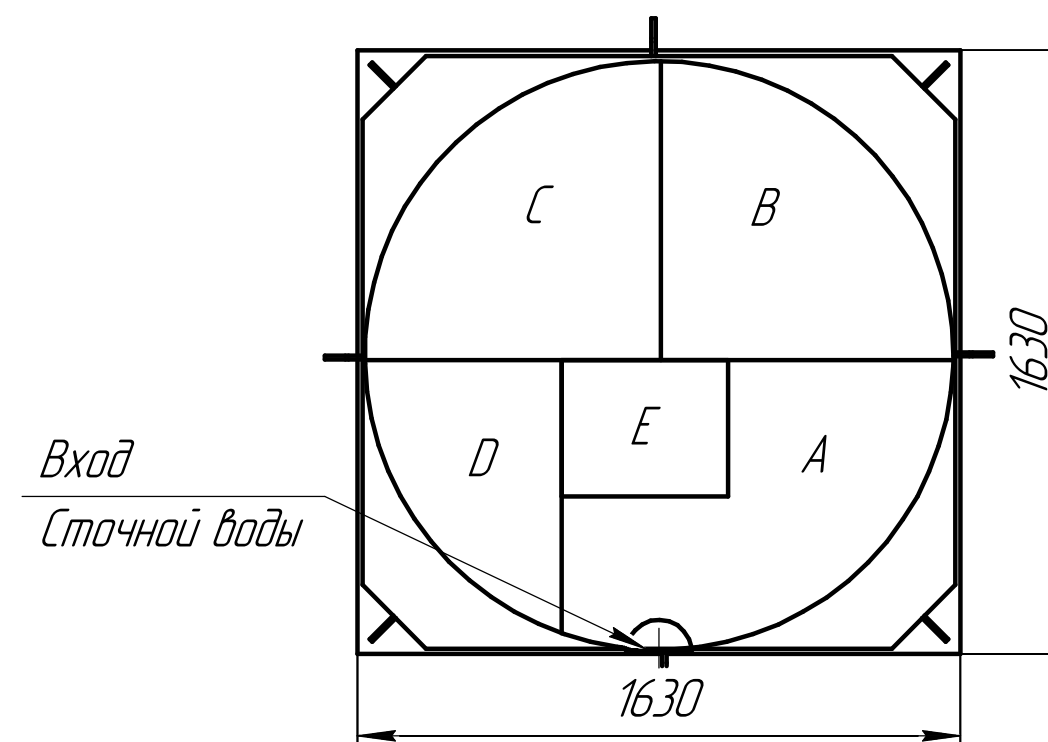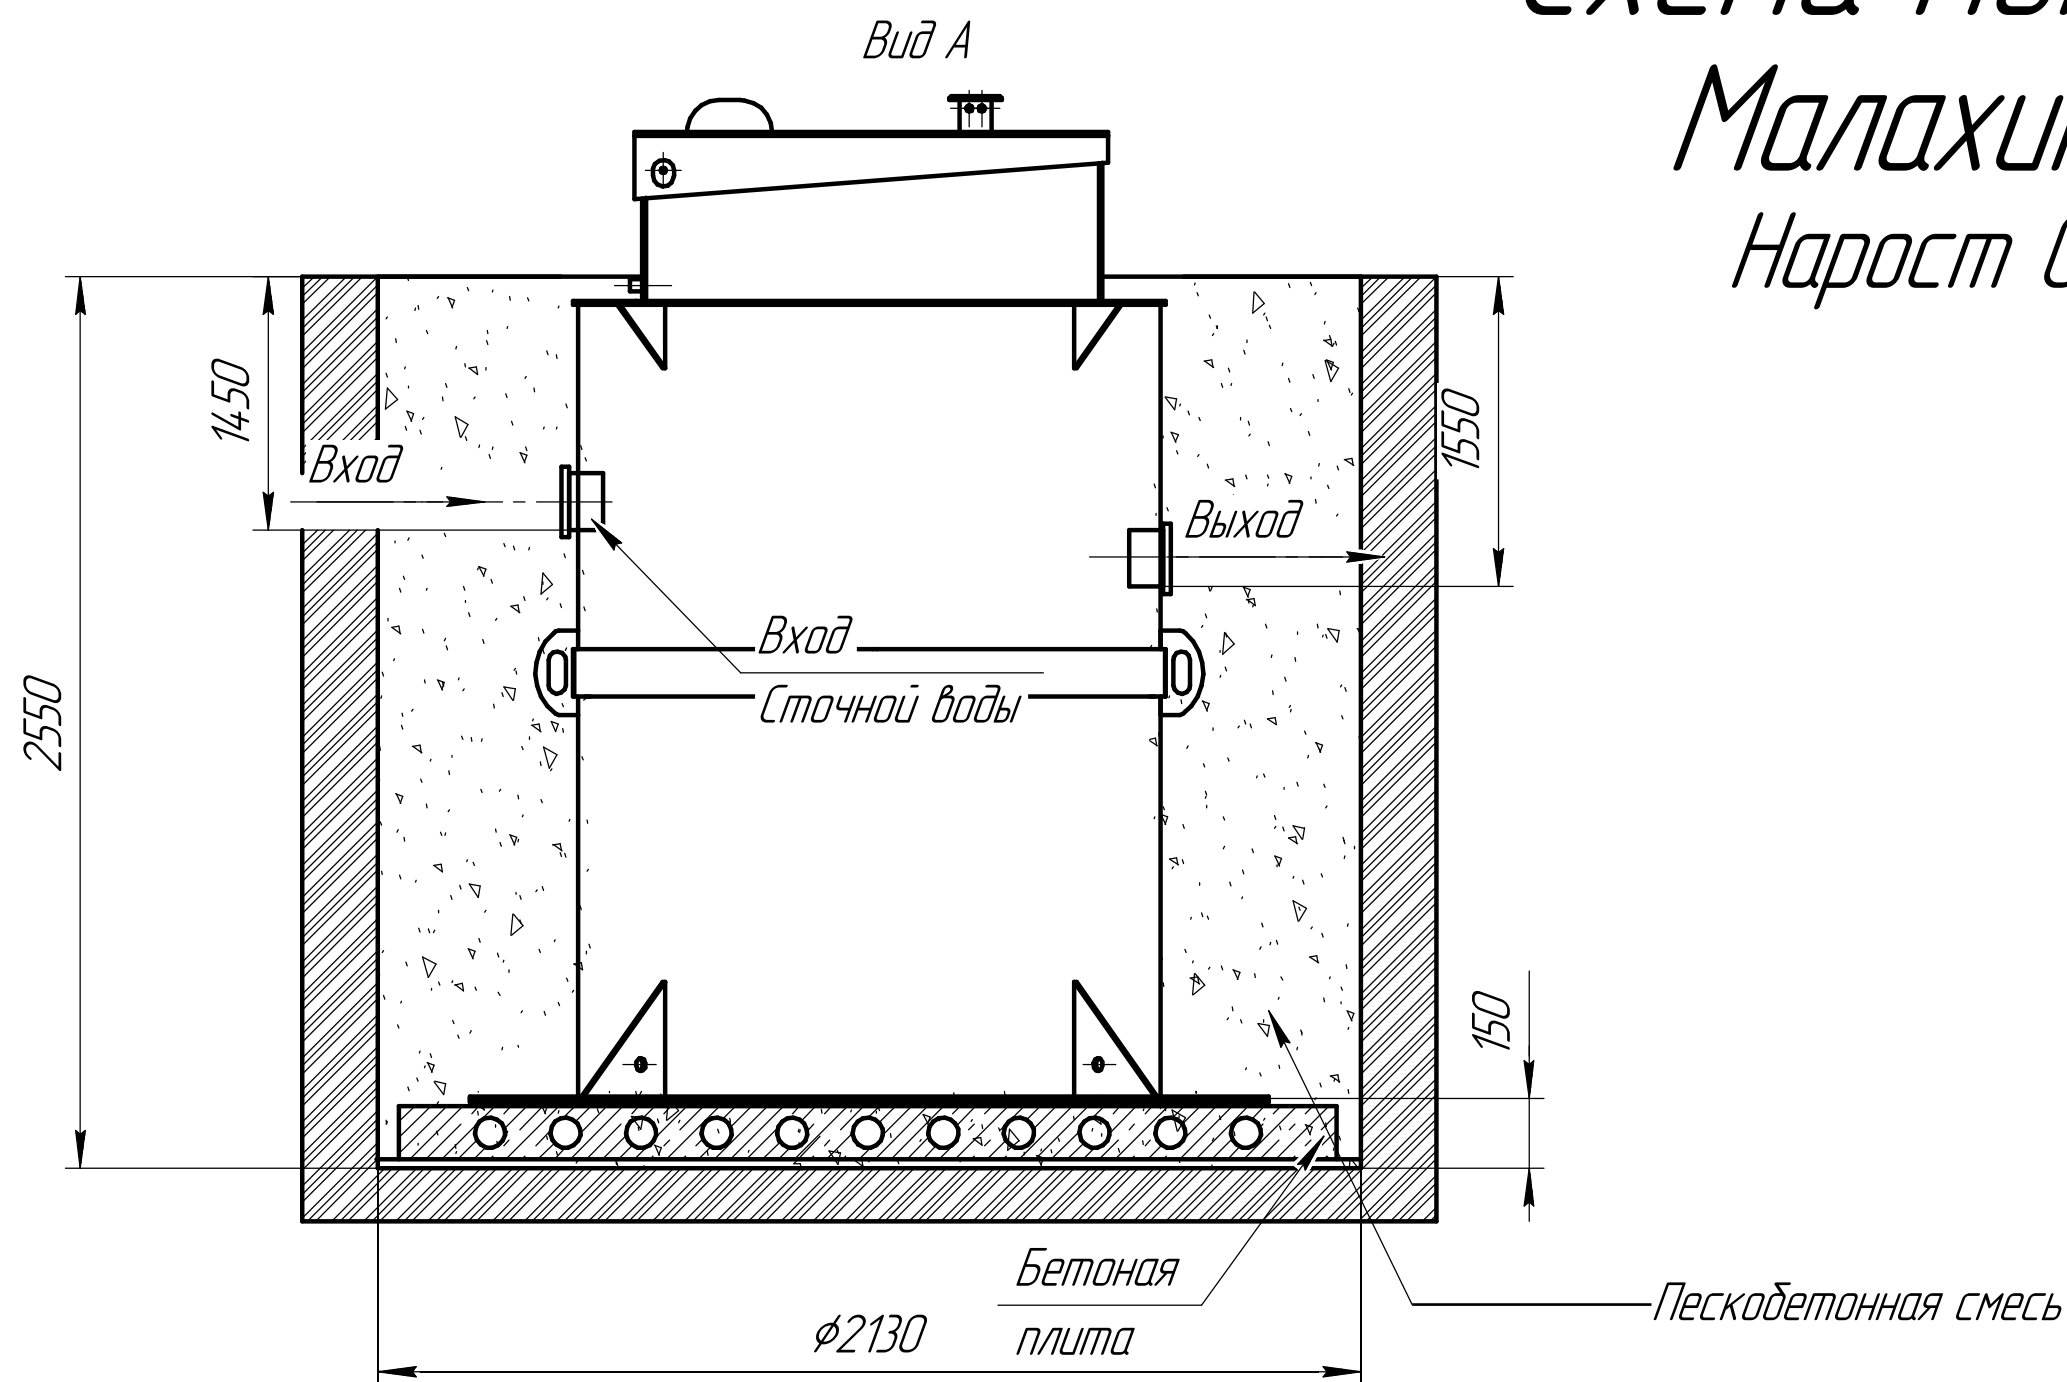

Габаритные размеры Малахит 10 (0.75м)

Длина – 1630
Ширина – 1630
Высота – 2550

А – приемная камера
В – азартенко
С – вторичный отстойник
D – отстойник ила
Е – накопительная ёмкость для насоса

При монтаже особое внимание:

Разработку котлована производить при условии соблюдения правил техники безопасности проведения земляных работ, с соблюдением требований действующей нормативной документации. Монтаж станции производится на песчаную подсыпку, станция не подвергаться ударам, обсыпку производить вместе с заливкой одновременно для компенсации внутреннего и внешнего давления

*При определении отметки уровня земли предусмотреть будущее благоустройство участка, возможные ландшафтные работы (которые могут привести к изменению отметки уровня земли)

**Рекомендованный производителем диапазон врезки (вход стоков) 1450мм от уровня земли.

***Производитель может изменить габариты продукции без уведомления

****Фундаментную плиту ПАГ 14 ГОСТ 25912-2015 установить на песчаную подсыпку-песок 80-100мм ГОСТ 8736-2014


***** Установка на бетонное основание.

Порядок проведения монтажных работ:

1. Разработка котлована $\varnothing 2.13\text{м}$. $h=2.55\text{м}$.
2. Засыпка и уплотнение песчаной подушки толщиной 150мм.
3. Установка изделия на бетонную плиту.
4. Обратная засыпка пазух котлована пескобетонной смесью, с одновременной заливкой водой внутрь изделия.
5. Подключение к электросети.
6. Пуско-наладка и запуск в эксплуатацию.

При монтаже:

1. Расход песка 6.8м³
2. Расход воды 5 м³
3. Объем котлована 11.6м³

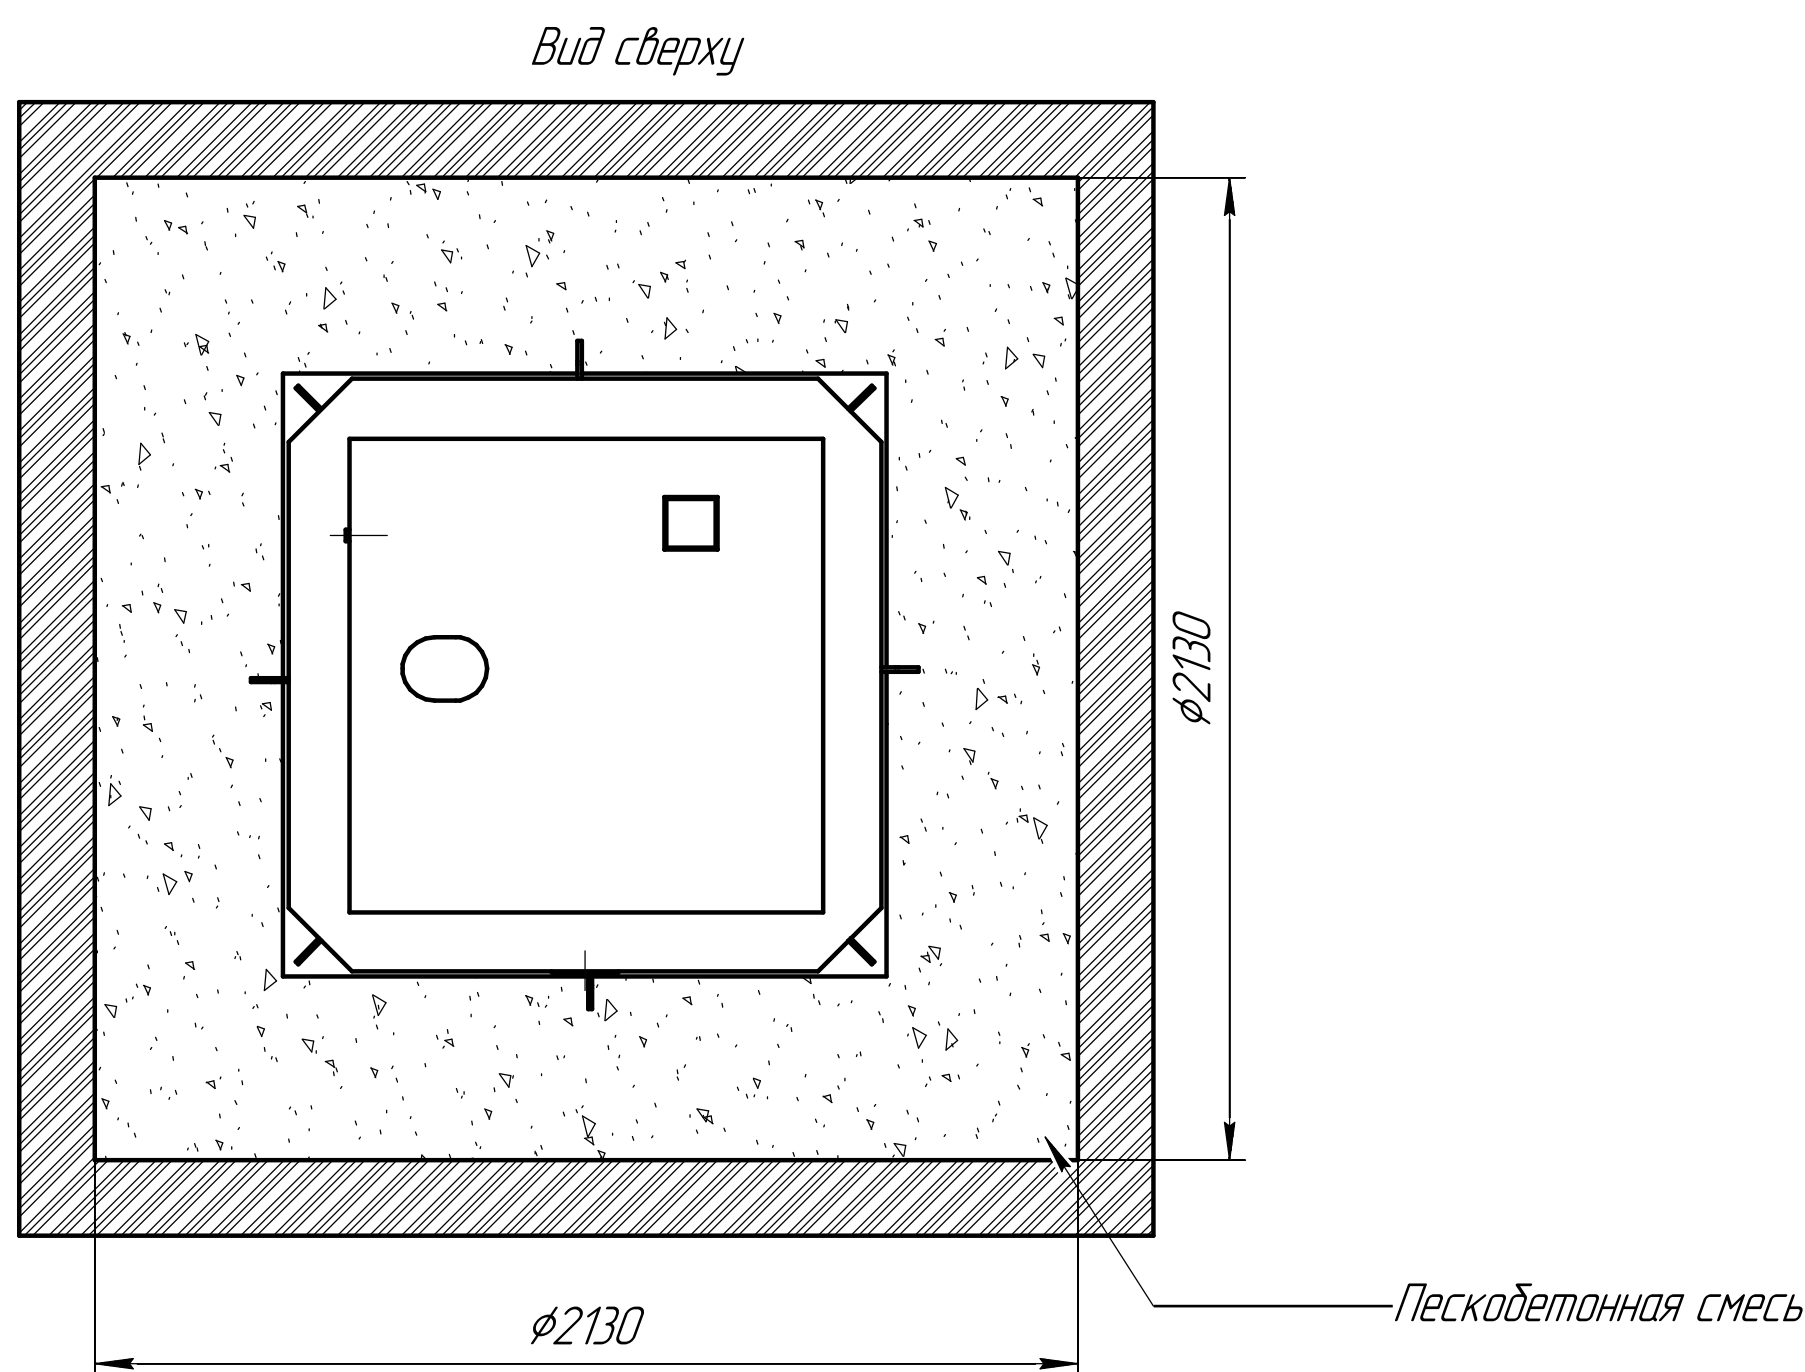

Изм.	Лист	№ докум.	Подп.	Дата
------	------	----------	-------	------

Malaxum/Malahit



Лист

4

Схема монтажа Малахит 10 Нарост 1м

Пояснение:	От поверхности грунта до нижнего края трубы
Вход сточной воды	1700
Выход очищенной воды	1800

Монтажные и земельные работы проводит согласно СП 129.13330.2019 "наружные сети и сооружения водоснабжения и канализация"

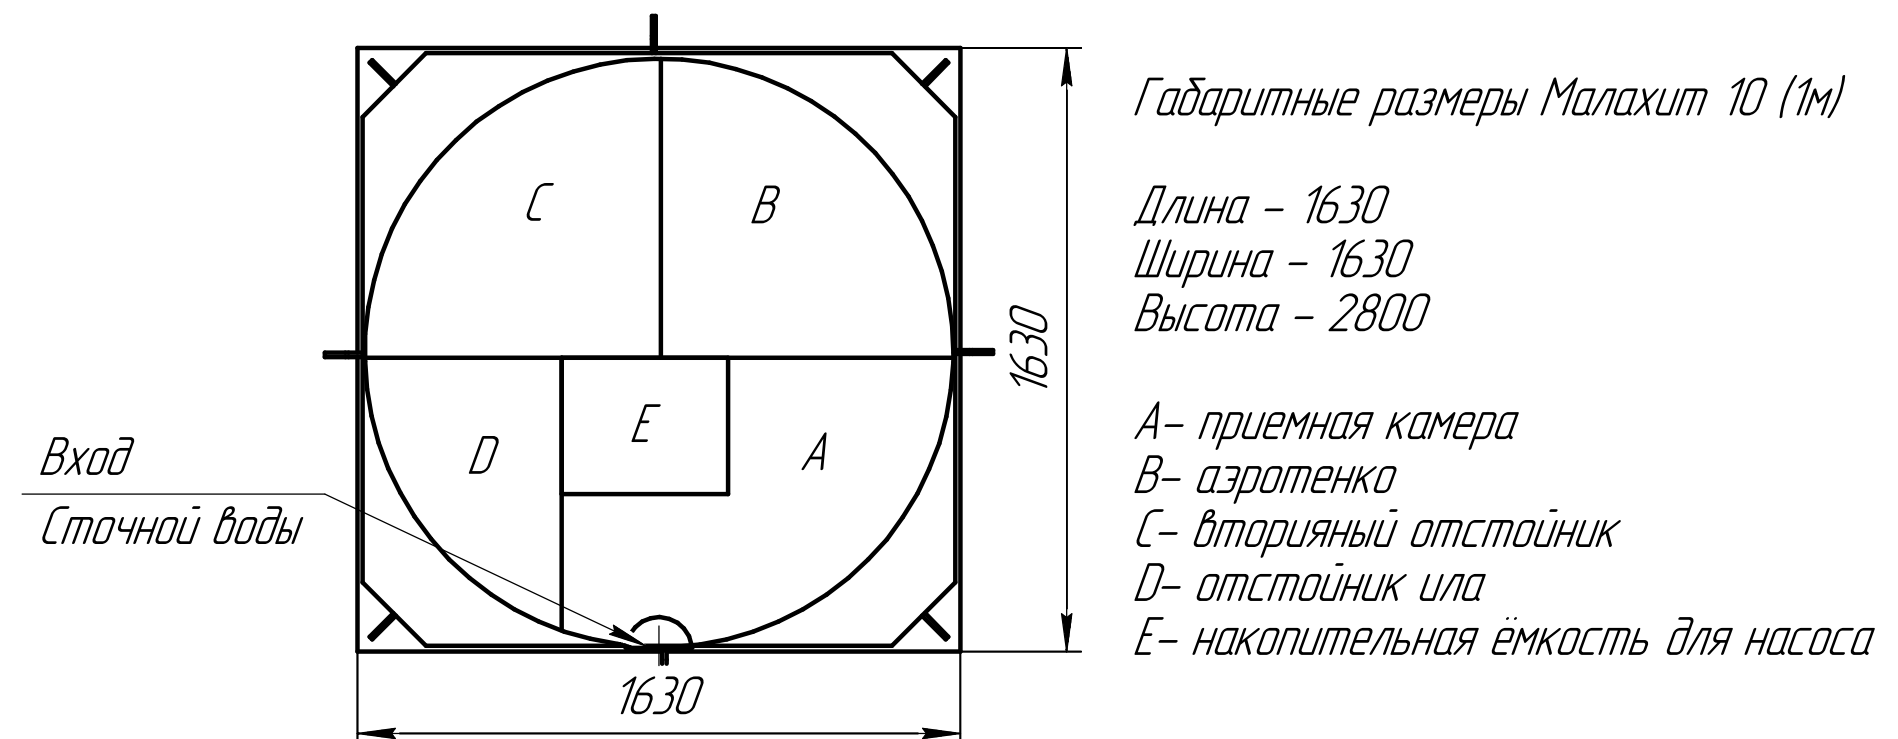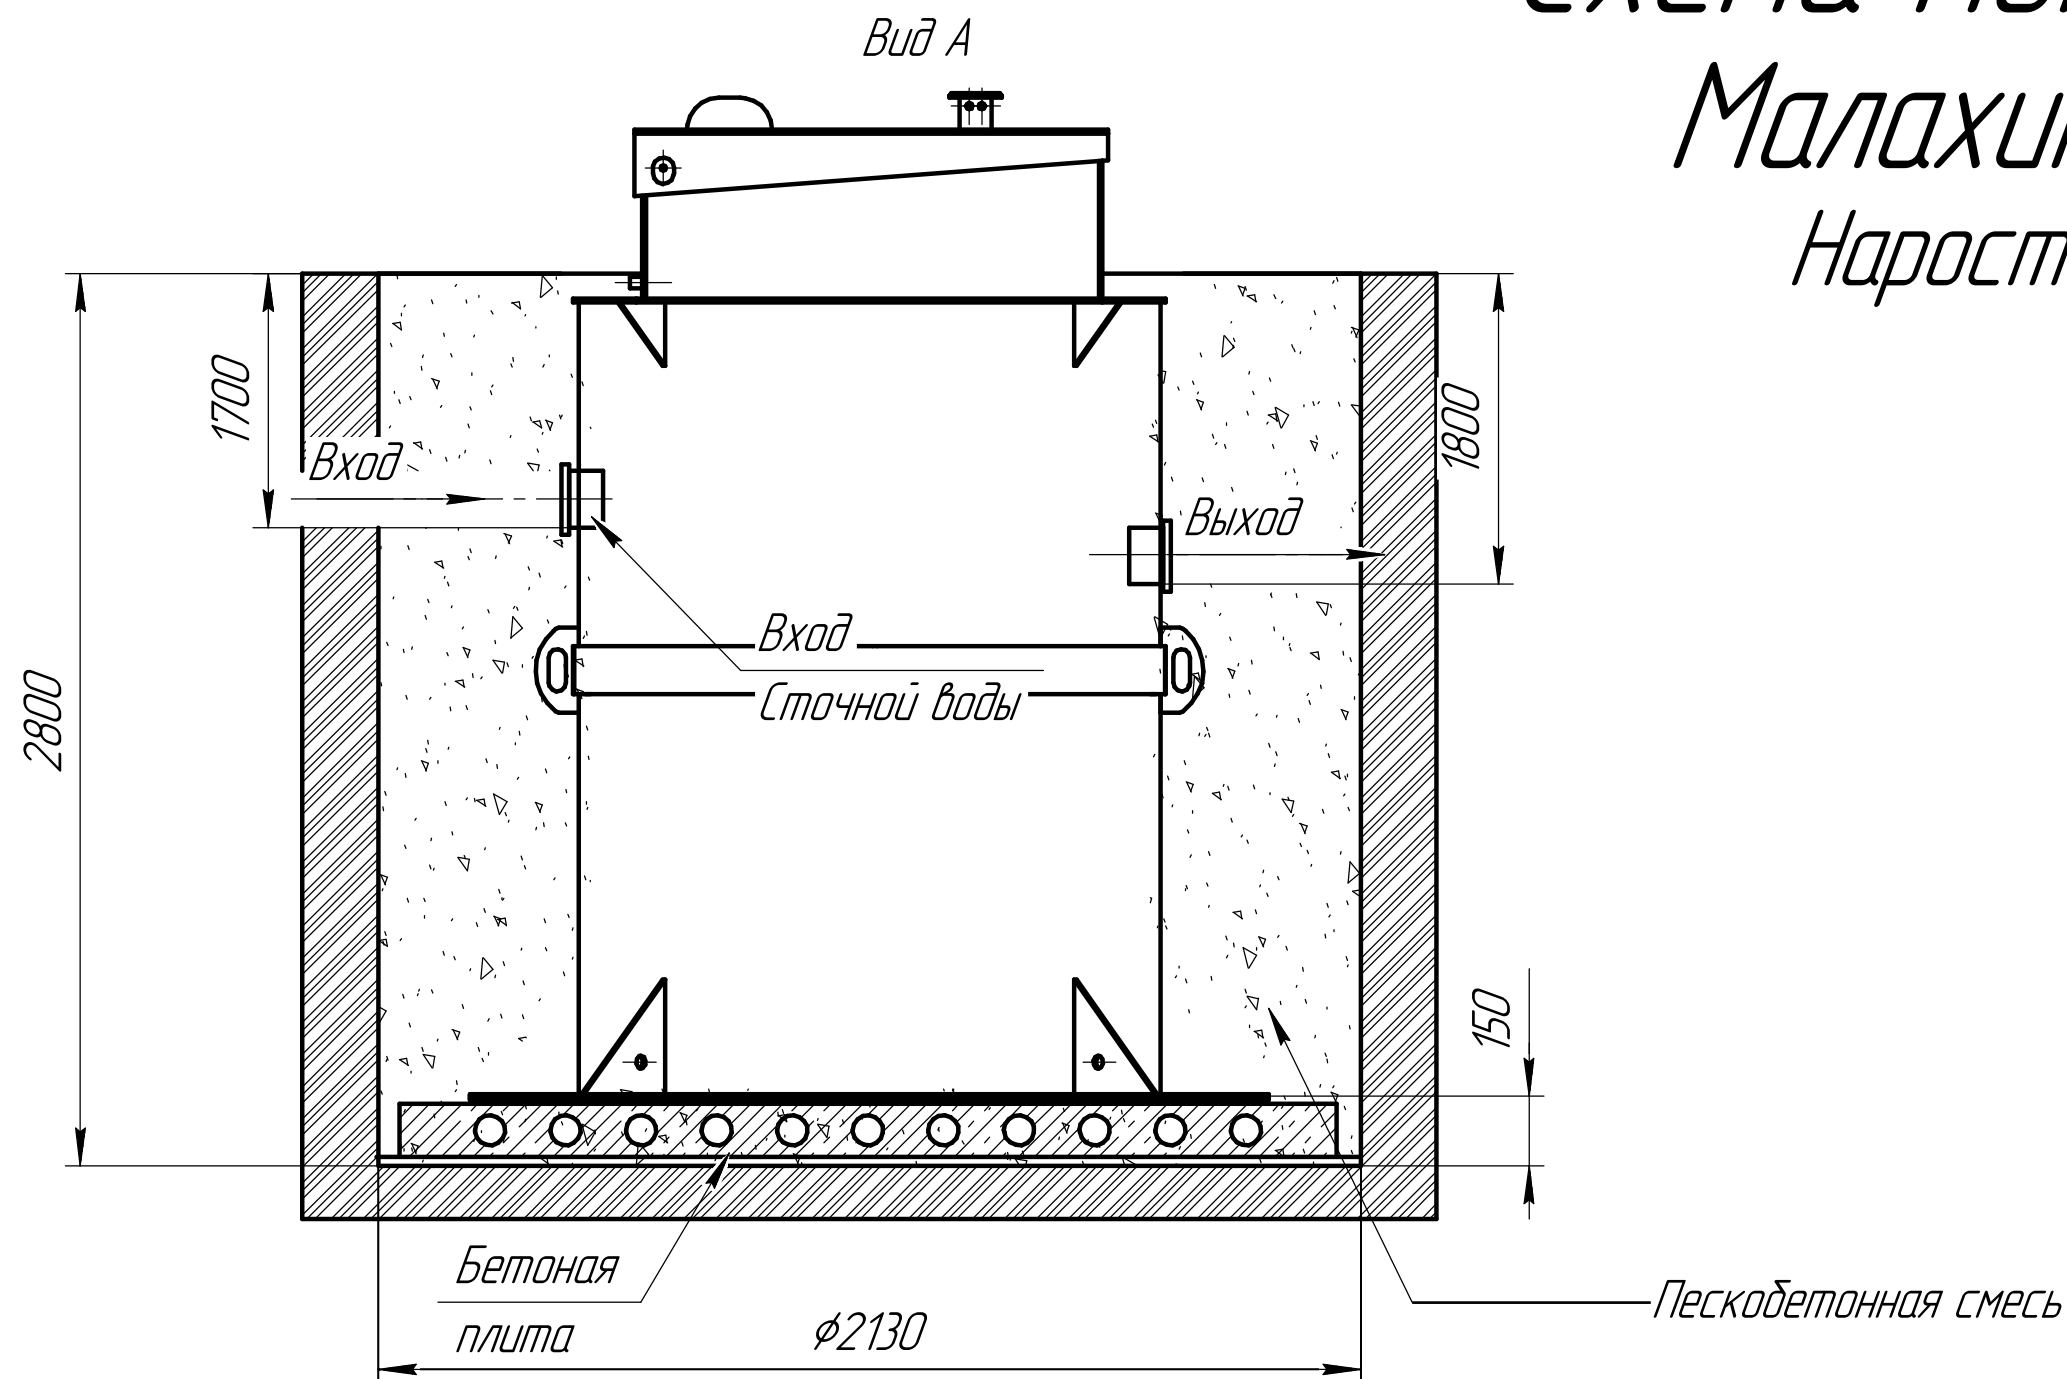

При монтаже особое внимание:
Разработку котлована производить при условии соблюдения правил техники безопасности проведения земляных работ, с соблюдением требований действующей нормативной документации. Монтаж станции производится на песчаную подсыпку, станция не подвергаться ударам, обсыпку производить вместе с заливкой одновременно для компенсации внутреннего и внешнего давления


*При определении отметки уровня земли предусмотреть будущее благоустройство участка, возможные ландшафтные работы (которые могут привести к изменению отметки уровня земли)
**Рекомендованный производителем диапазон врезки (вход стоков) 1700мм от уровня земли.
***Производитель может изменить габариты продукции без уведомления
****Фундаментную плиту ПАГ 14 ГОСТ 25912-2015 установить на песчаную подсыпку-песок 80-100мм ГОСТ 8736-2014
***** Установка на бетонное основание.

Порядок проведения монтажных работ:

1. Разработка котлована $\varnothing 2.13\text{м}$. $h=2.8\text{м}$.
2. Засыпка и уплотнение песчаной подушки толщиной 150мм.
3. Установка изделия на бетонную плиту.
4. Обратная засыпка пазух котлована пескобетонной смесью, с одновременной заливкой водой внутрь изделия.
5. Подключение к электросети.
6. Пуско-наладка и запуск в эксплуатацию.

При монтаже:

1. Расход песка 7.5м^3
2. Расход воды 5м^3
3. Объем котлована 12.7м^3

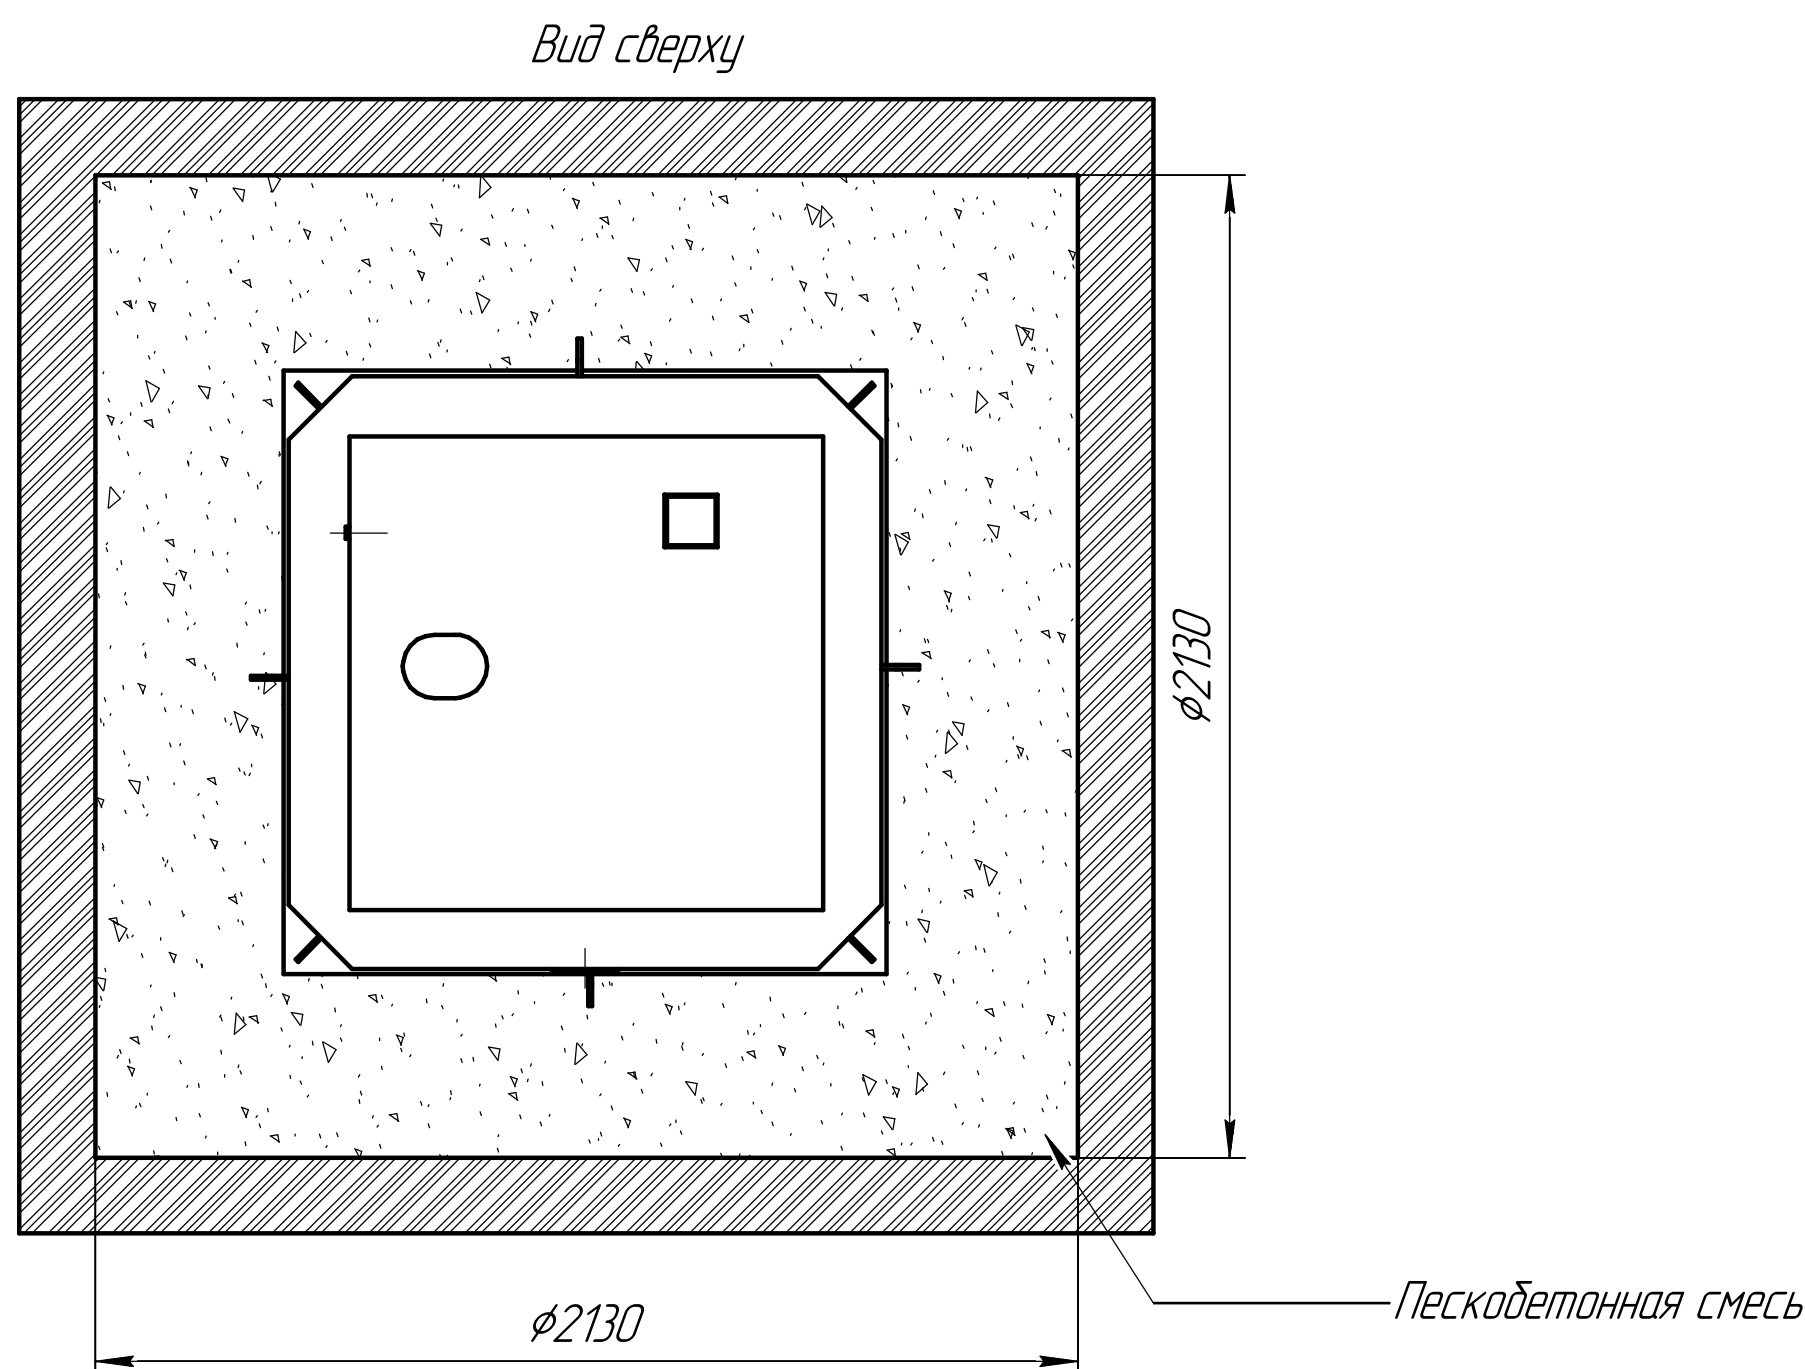

Изм.	Лист	№ докум.	Подп.	Дата
------	------	----------	-------	------

Инд. № подл.	Подп. и дата	Взам. инд. №	Инд. № дубл.	Подп. и дата
--------------	--------------	--------------	--------------	--------------